


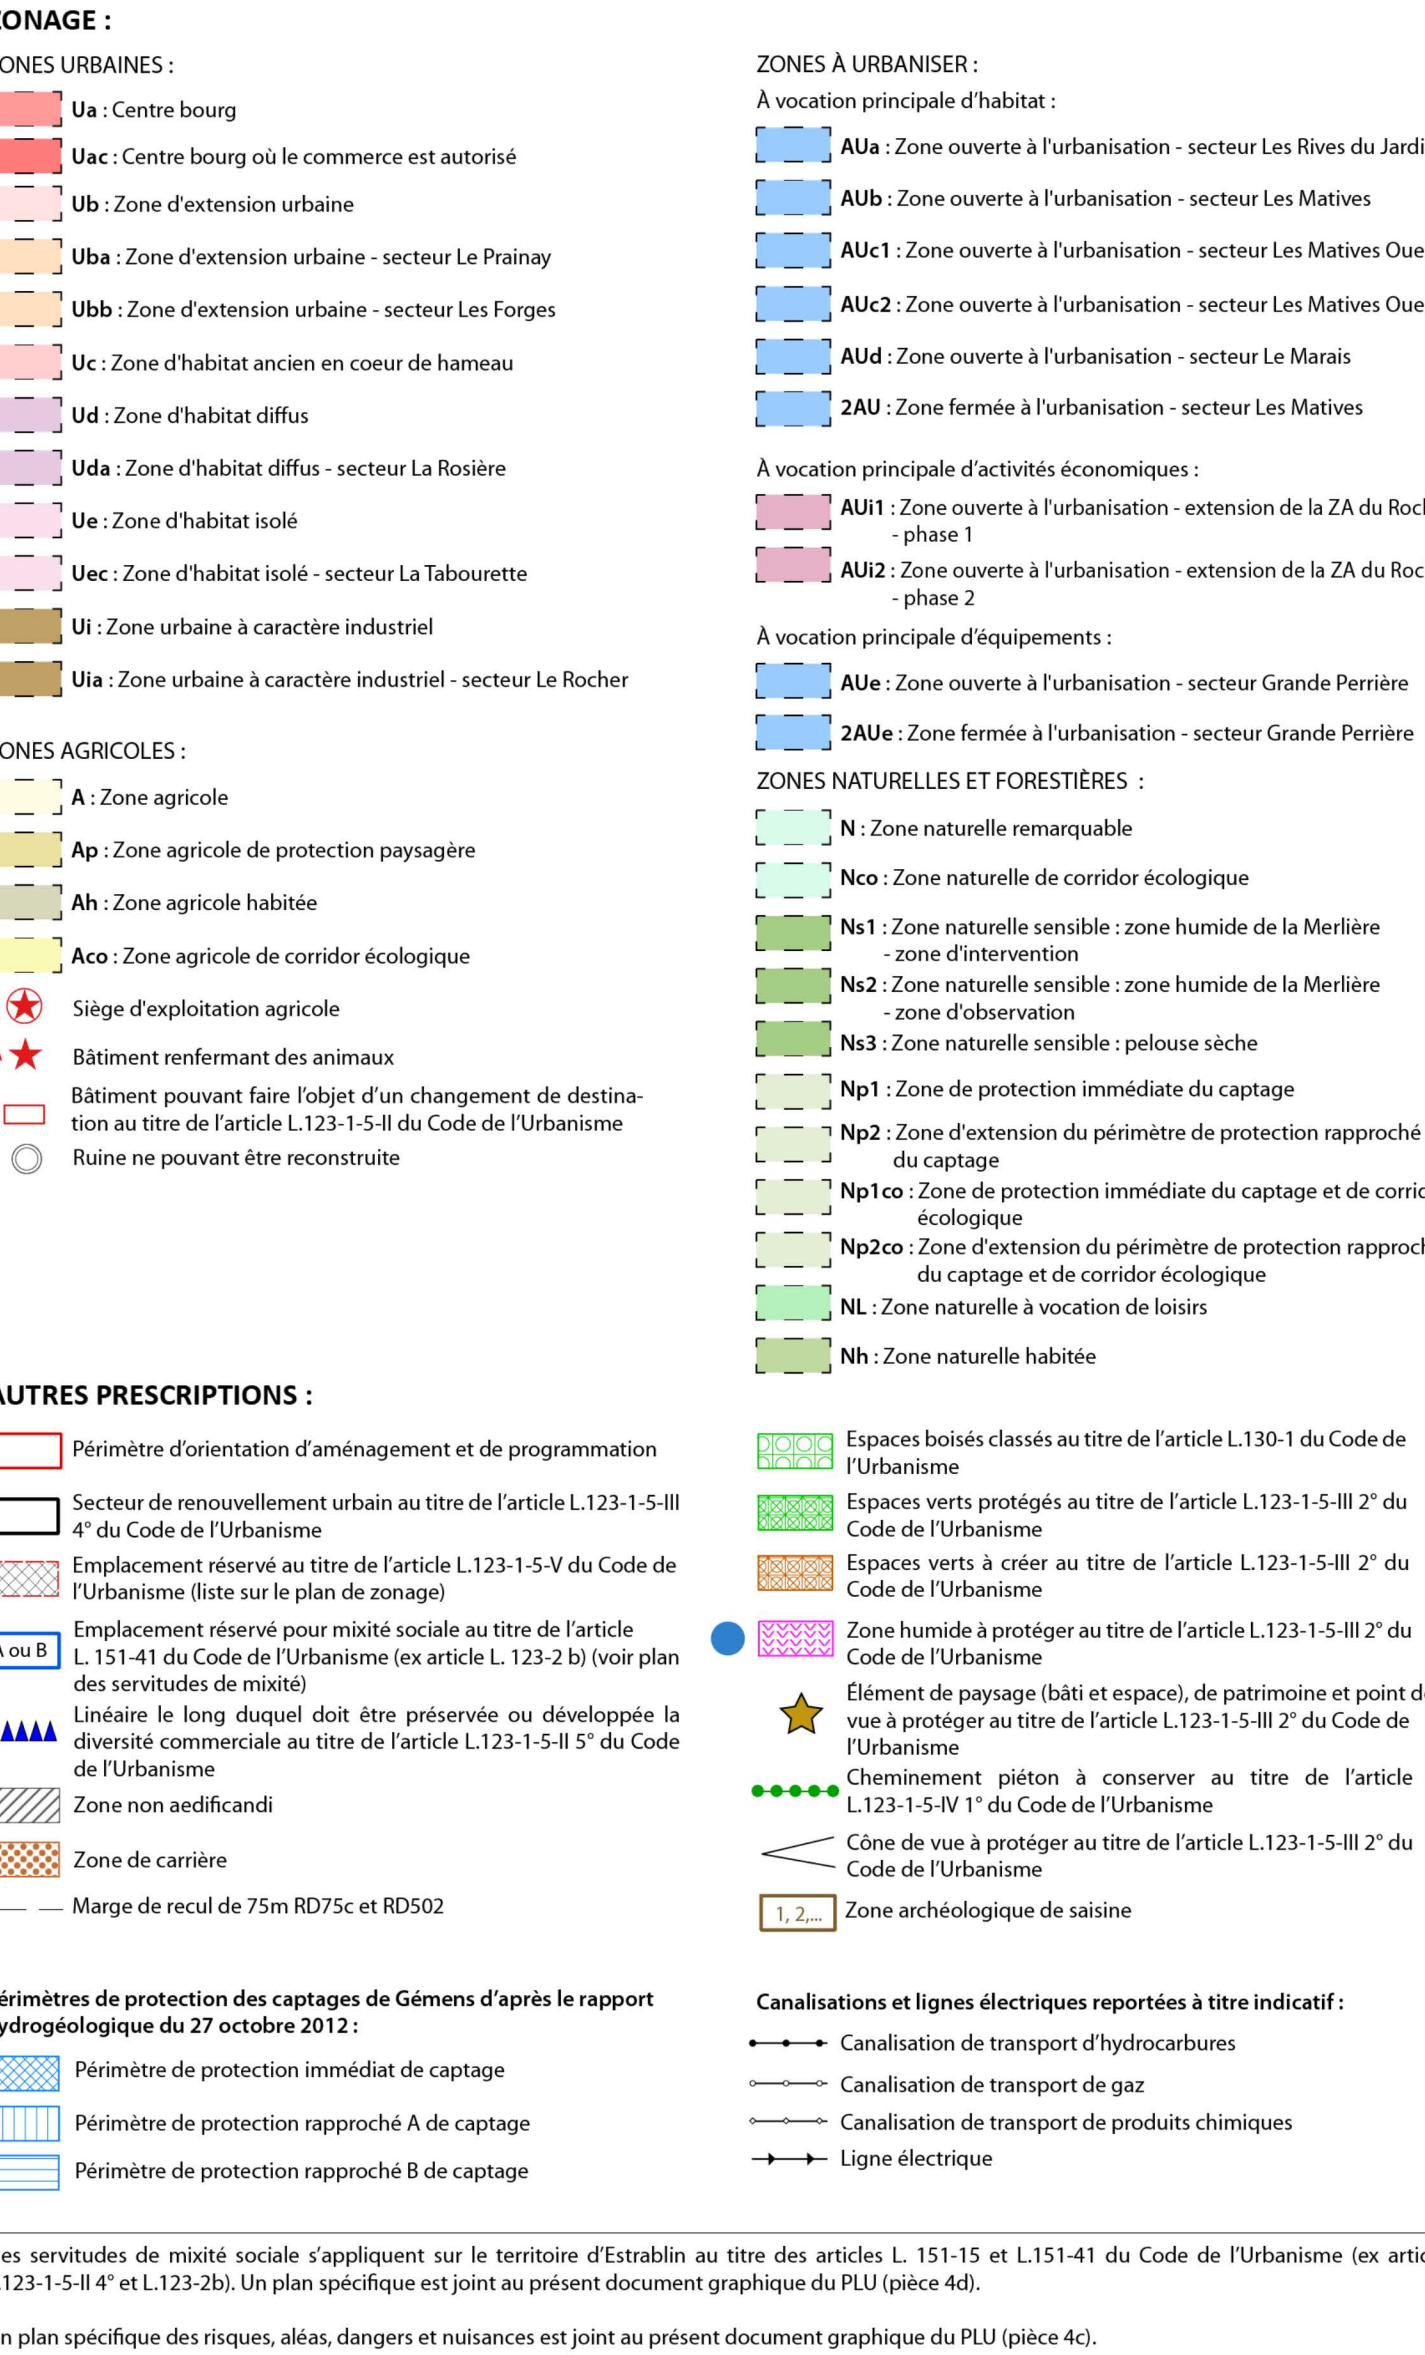



0 125 250 375 500 m



Commune d'Estrablin

Département de l'ISERE

Plan Local d'Urbanisme

Modification n°3

Document graphique

Zonage et autres prescriptions

Planche Nord

ÉCHELLE : 1/4 000"

Septembre 2024

Approbation du PLU :	18 décembre 2013
Modification n°1 :	15 mars 2012
Modification simplifiée n°1 :	12 septembre 2016
Modification n°2 :	15 mai 2017
Mise en conformité n°1 :	10 octobre 2018
Modification simplifiée n°2 :	09 novembre 2018
Mise en conformité n°2 :	17 décembre 2019
Mise à jour n°3 :	7 décembre 2022
Modification n°3 :	24 septembre 2024

Vu pour être annexé à la délibération du Conseil Communautaire du 24 septembre 2024,
Le Président, Monsieur Thierry Vauvats

Pièce n°

4a

DARL, INTERESTAT, URBAHISME ET COORDONNÉ EN QUALITÉ ENVIRONNEMENTALE
VALÉRIE BERNARD - URBAHISME
11 rue de la République - 38000 Grenoble
04.74.28.95.60 / contact@estranisite-urba.com

LES LIMITES CADASTRALES SONT RÉPRÉSENTÉES EN TIGRE ROUGE ET SEULES RUSSES EXPRIMÉE D'UNE DÉLIMITATION COORDONNÉE